





Rysunek poboczny nr. 12
skala 1:2000

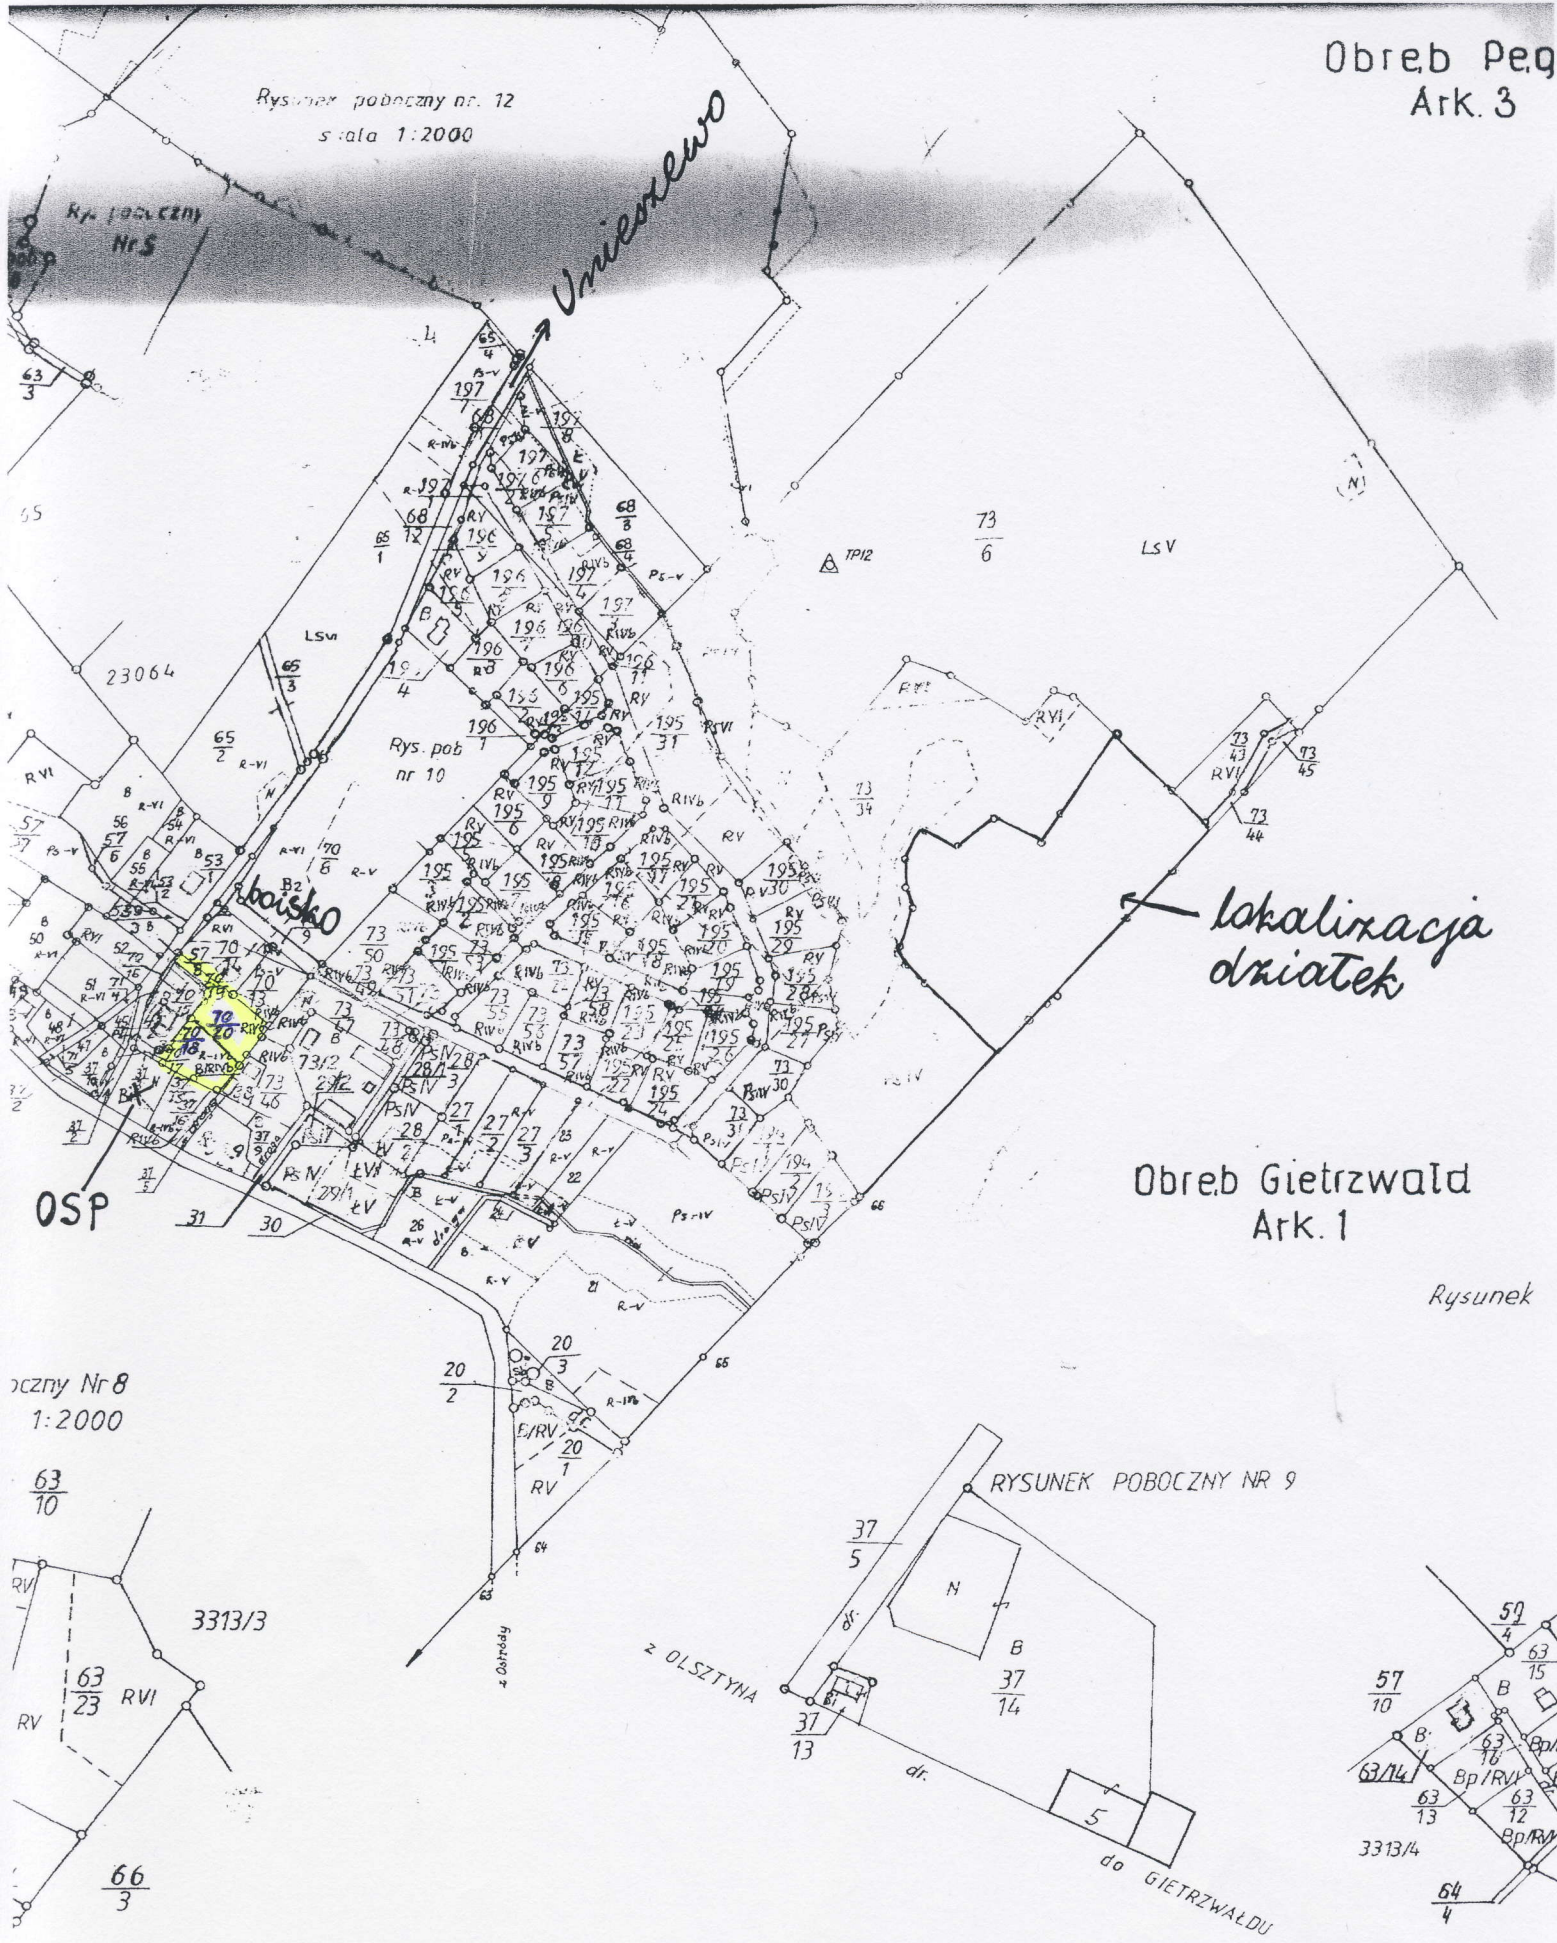

Obreb Gietrzwałd
Ark. 1

Rysunek

oczny Nr 8
1:2000

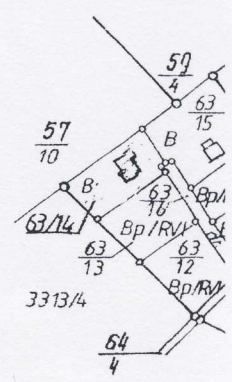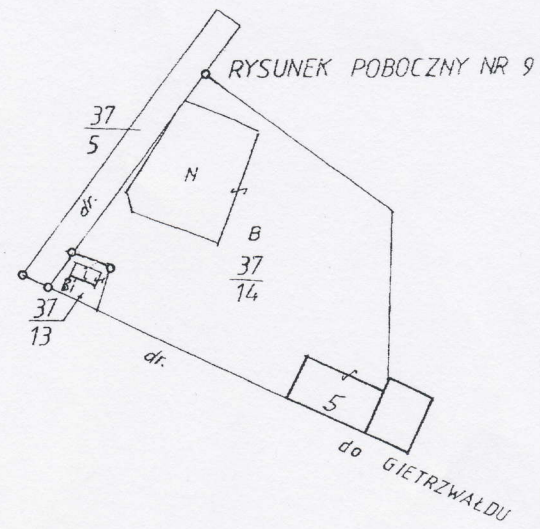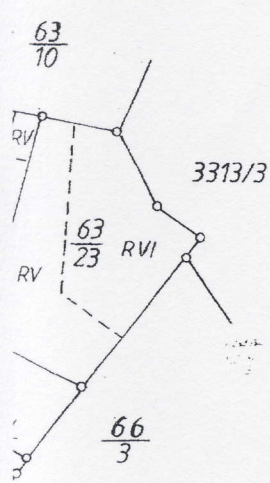

NAGLADY