


MIEJSCOWY PLAN ZAGOSPODAROWANIA PRZESTRZENNEGO DLA CZĘŚCI DZIAŁKI NR 3348/14 W OBRĘBIE GRONITY I CZĘŚCI DZIAŁKI NR 3342/7 W OBRĘBIE NATERKI GMINA GIETRZWAŁD - RYSUNEK A

SKALA 1:1000

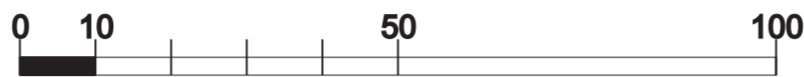

N

LEGENDA:

OZNACZENIA OGÓLNE	PRZEZNACZENIE TERENÓW
granice miejscowego planu zagospodarowania przestrzennego	tereny usług rekreacji i sportu
linie rozgraniczające tereny o różnym przeznaczeniu lub różnych zasadach zagospodarowania - obowiązujące	tereny zieleni urządzonej
linie zabudowy nieprzekraczalne	tereny wód powierzchniowych
istniejąca sieć wodociągowa	tereny dróg publicznych
istniejąca sieć kanalizacji sanitarnej	
istniejąca sieć elektroenergetyczna	

Załącznik nr 1a do uchwały Rady Gminy Gietrzwałd Nr XXVI/257/2012 z dnia 28.12.2012 r. opublikowany w Dzienniku Urzędowym Województwa Warmińsko-Mazurskiego pod poz.

	MD PROJECT PRACOWNIA PROJEKTOWA Dariusz Łąguna ul. Promienista 26, 10-708 Olsztyn pracownia: ul. Warszawska 39, 10-081 Olsztyn tel./fax: 089 524 00 02
	Miejscowy plan zagospodarowania przestrzennego dla części działki nr 3348/14 w obrębie Gronity i części działki nr 3342/7 w obrębie Naterki Gmina Gietrzwałd - rysunek A
Główny projektant	Dr inż. Dariusz Łąguna upr. urb. nr 1672 POIU: G-156/2003
Projektant	Mgr inż. Paweł Jabłoński Inż. arch. kraj.