


MIEJSCOWY PLAN ZAGOSPODAROWANIA PRZESTRZENNEGO DLA CZĘŚCI DZIAŁKI NR 3348/14 W OBRĘBIE GRONITY I CZĘŚCI DZIAŁKI NR 3342/7 W OBRĘBIE NATERKI GMINA GIETRZWAŁD - RYSUNEK B

SKALA 1:1000

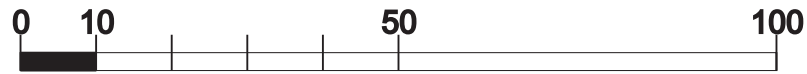

LEGENDA:

OZNACZENIA OGÓLNE	
	granice miejscowego planu zagospodarowania przestrzennego
	linie rozgraniczające tereny o różnym przeznaczeniu lub różnych zasadach zagospodarowania - obowiązujące
	linie zabudowy nieprzekraczalne
	istniejąca sieć elektroenergetyczna
	istniejąca sieć telekomunikacyjna
PRZEZNACZENIE TERENÓW	
	US tereny usług rekreacji i sportu
	MN tereny zabudowy mieszkaniowej jednorodzinnej

Załącznik nr 1b
do uchwały Rady Gminy Giętrzwald
Nr XXVI/257/2012 z dnia 28.12.2012 r.
opublikowany w Dzienniku Urzędowym
Województwa Warmińsko-Mazurskiego
pod poz.

md PROJECT	
PRACOWNIA PROJEKTOWA Dariusz Łąguna	
ul. Promieniasta 26, 10-708 Olsztyn	
pracownia: ul. Warszawska 39, 10-081 Olsztyn	
tel./ fax: 089 524 00 02	
Miejscowy plan zagospodarowania przestrzennego dla części działki nr 3348/14 w obrębie Gronity i części działki nr 3342/7 w obrębie Naterki Gmina Giętrzwald - rysunek B	
Główny projektant	Dr inż. Dariusz Łąguna upr. urb. nr 1672 POIU: G-156/2003
Projektant	Mgr inż. Paweł Jabłoński Inż. arch. kraj.