


UNIESZEWO

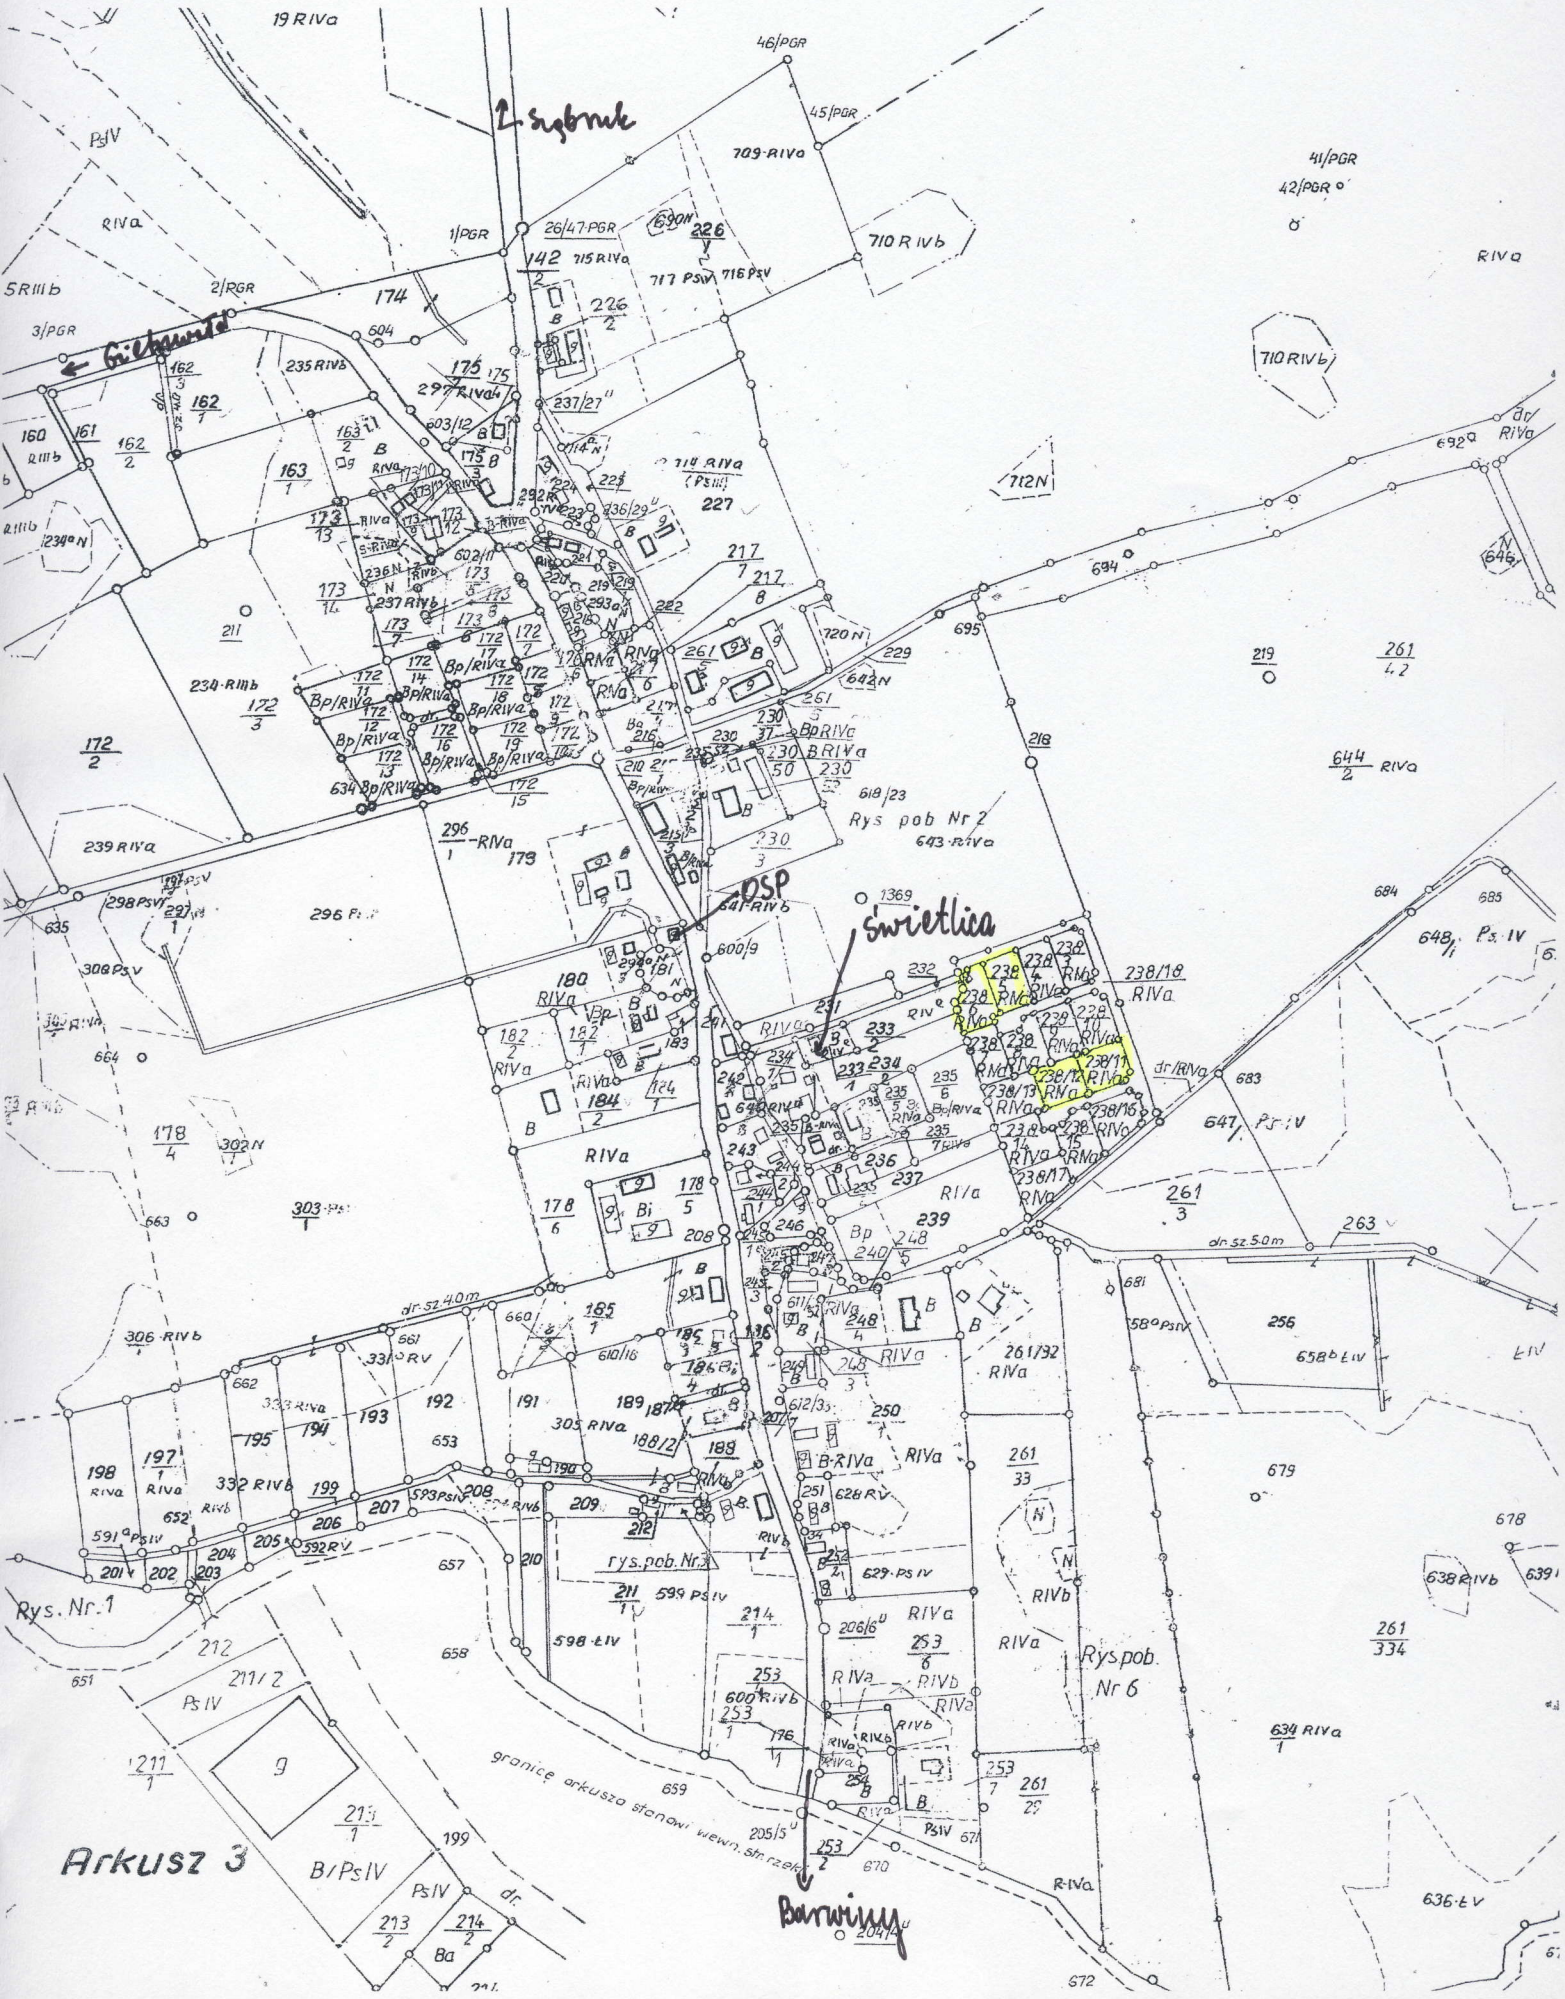

2. sybniek

Arkusz 3

Barwinny

swietlica

Gulhanka


Rys. Nr. 1

Rys. pob. Nr. 3

Rys. pob. Nr. 2

Rys. pob. Nr. 6

granice arkusza stonowi wewn. strazek

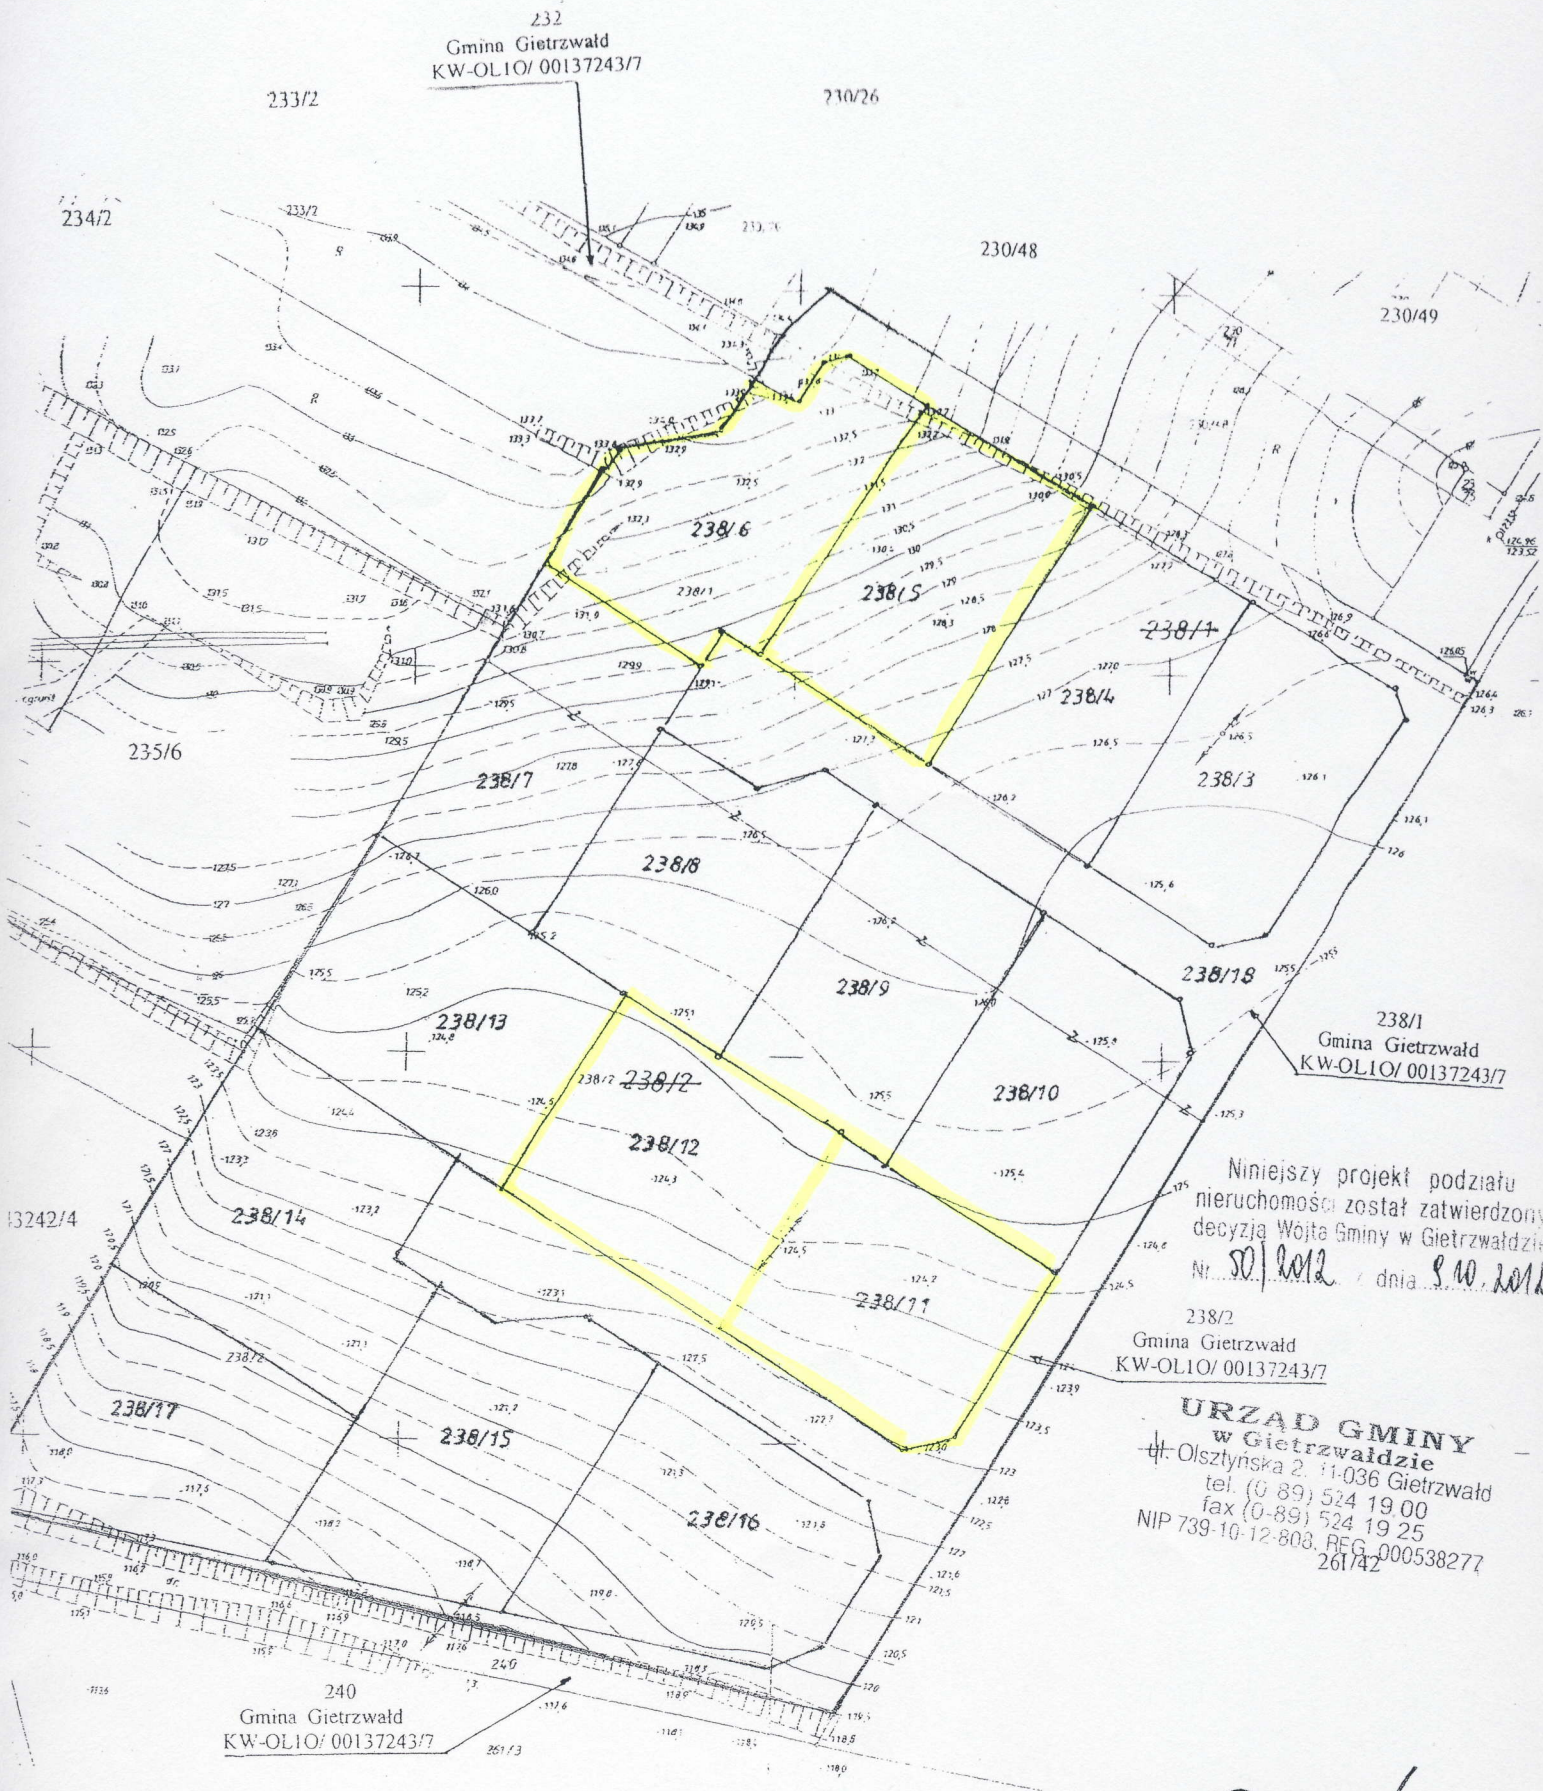

Niniejszy projekt podziału nieruchomości został zatwierdzony decyzją Wójty Gminy w Gietrzwałdzie Nr. 501/2012 z dnia 9.10.2012

238/2
Gmina Gietrzwałd
KW-OL10/ 00137243/7

URZĄD GMINY
w Gietrzwałdzie
ul. Olsztyńska 2, 11-036 Gietrzwałd
tel. (0-89) 524 19 00
fax (0-89) 524 19 25
NIP 739-10-12-803, REG. 000538277
261/42

240
Gmina Gietrzwałd
KW-OL10/ 00137243/7

WOJTA
Mieczysław Ziolkowski
Mieczysław Ziolkowski