UNIESZEWO

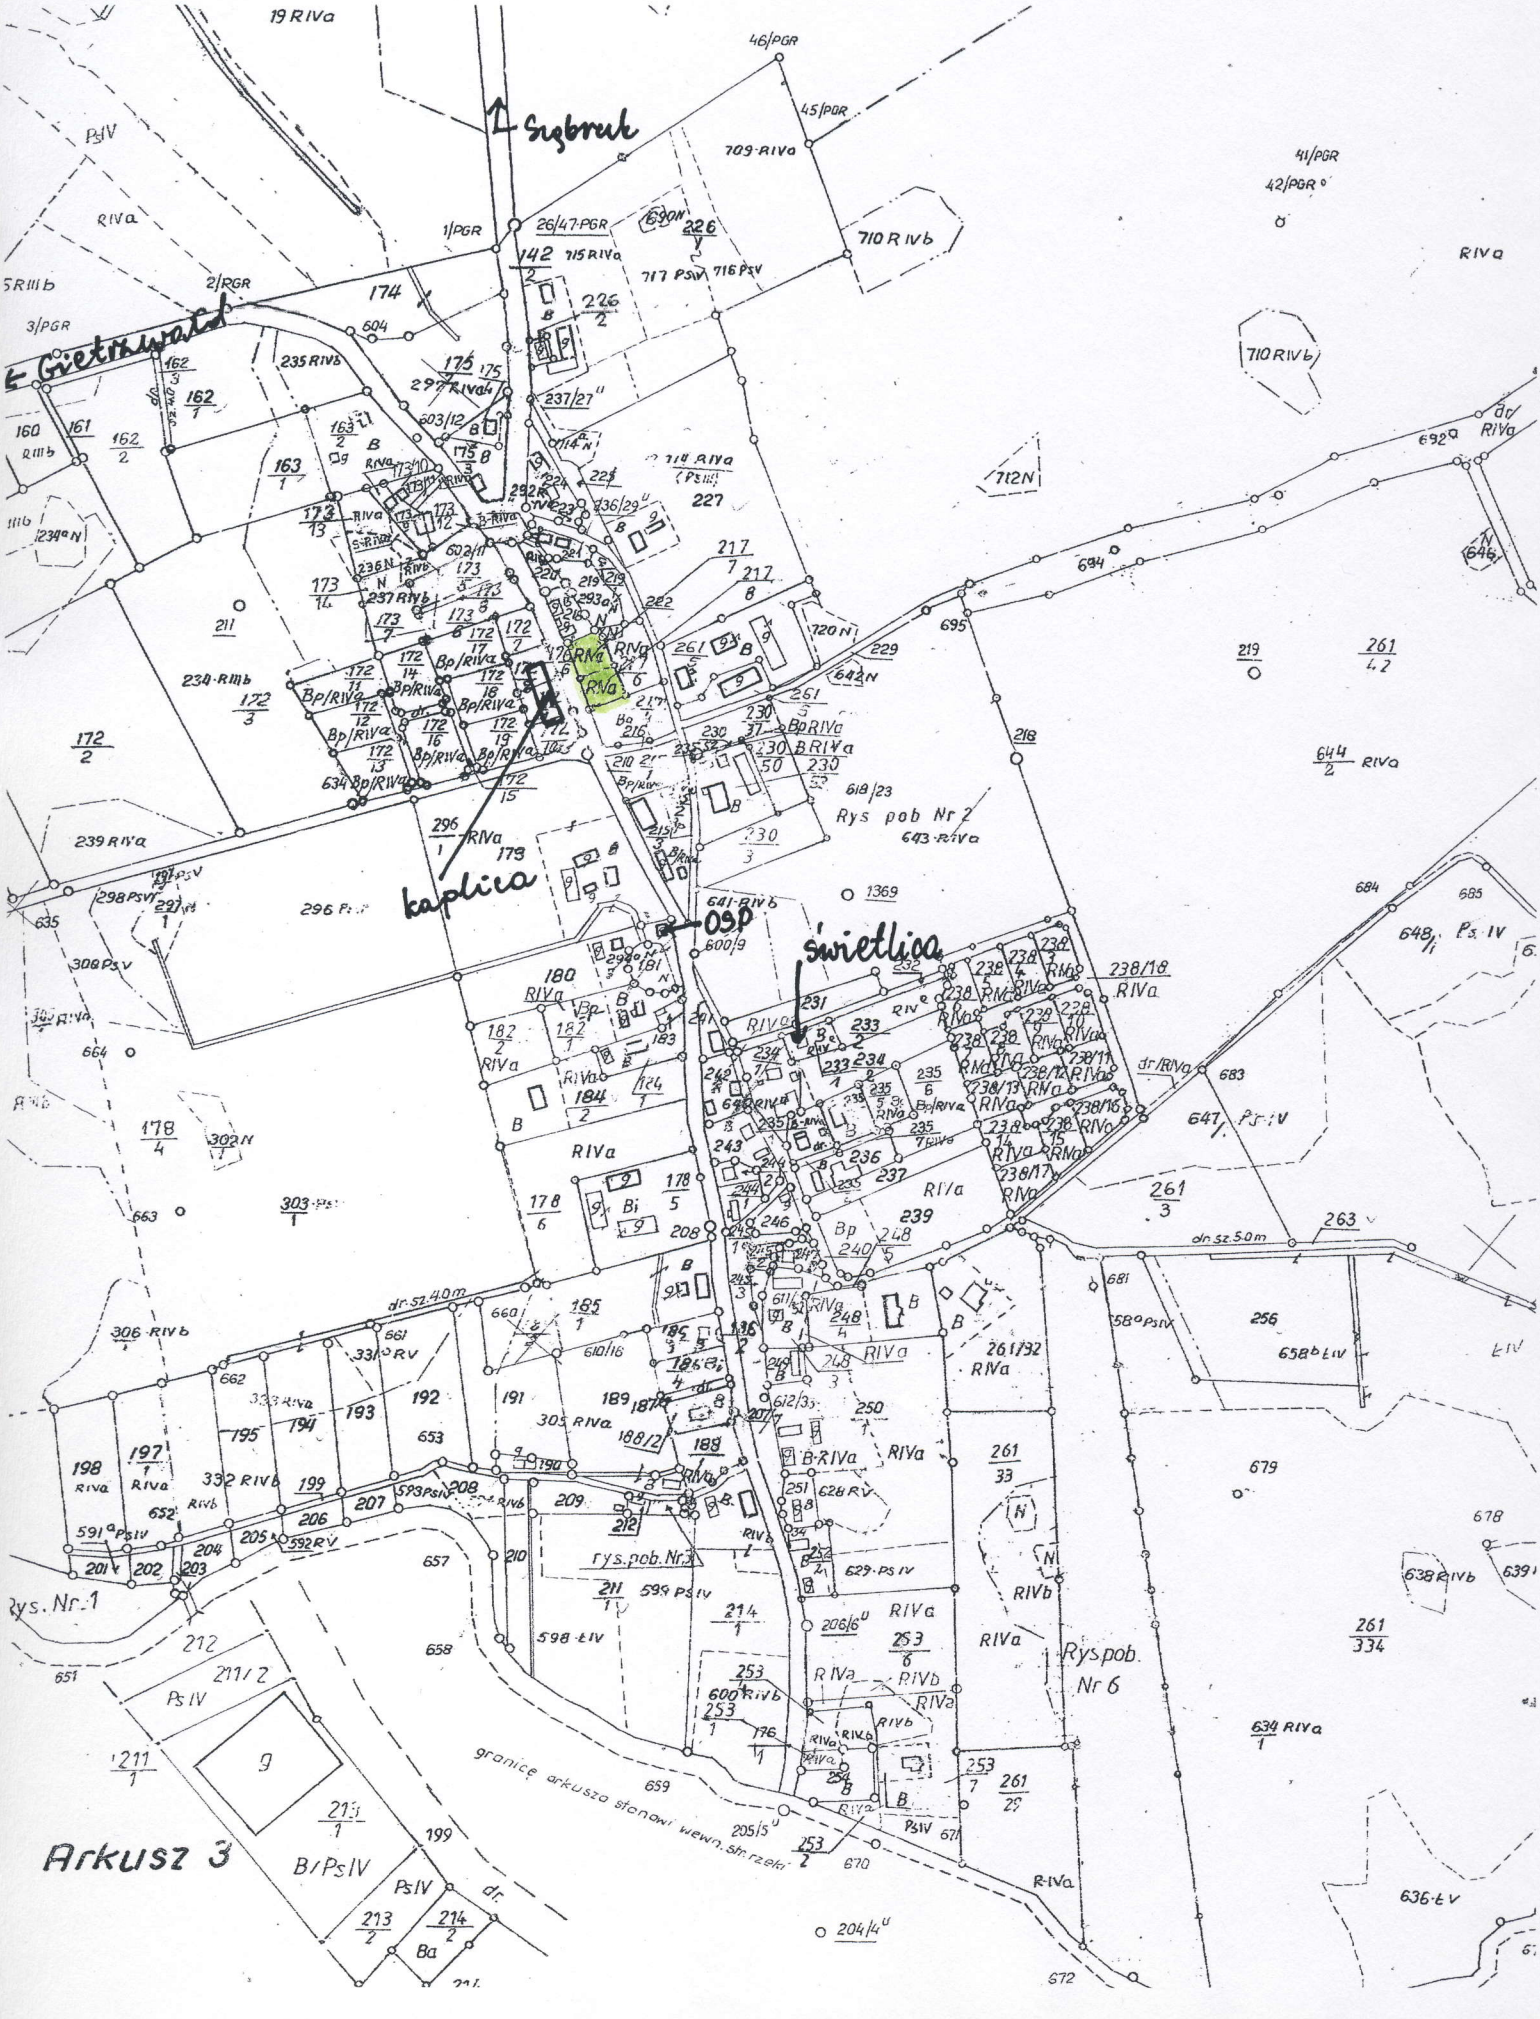
Szybrak
Gietrzwałd
kaplica
OSP
świetlica
Rys pob Nr 2
Rys pob Nr 6
Rys. Nr 1
rys.pob.Nr 3
granice arkusza stanowi wewn. strzałki
Arkusz 3
dr. sz. 4.0 m
dr. sz. 5.0 m