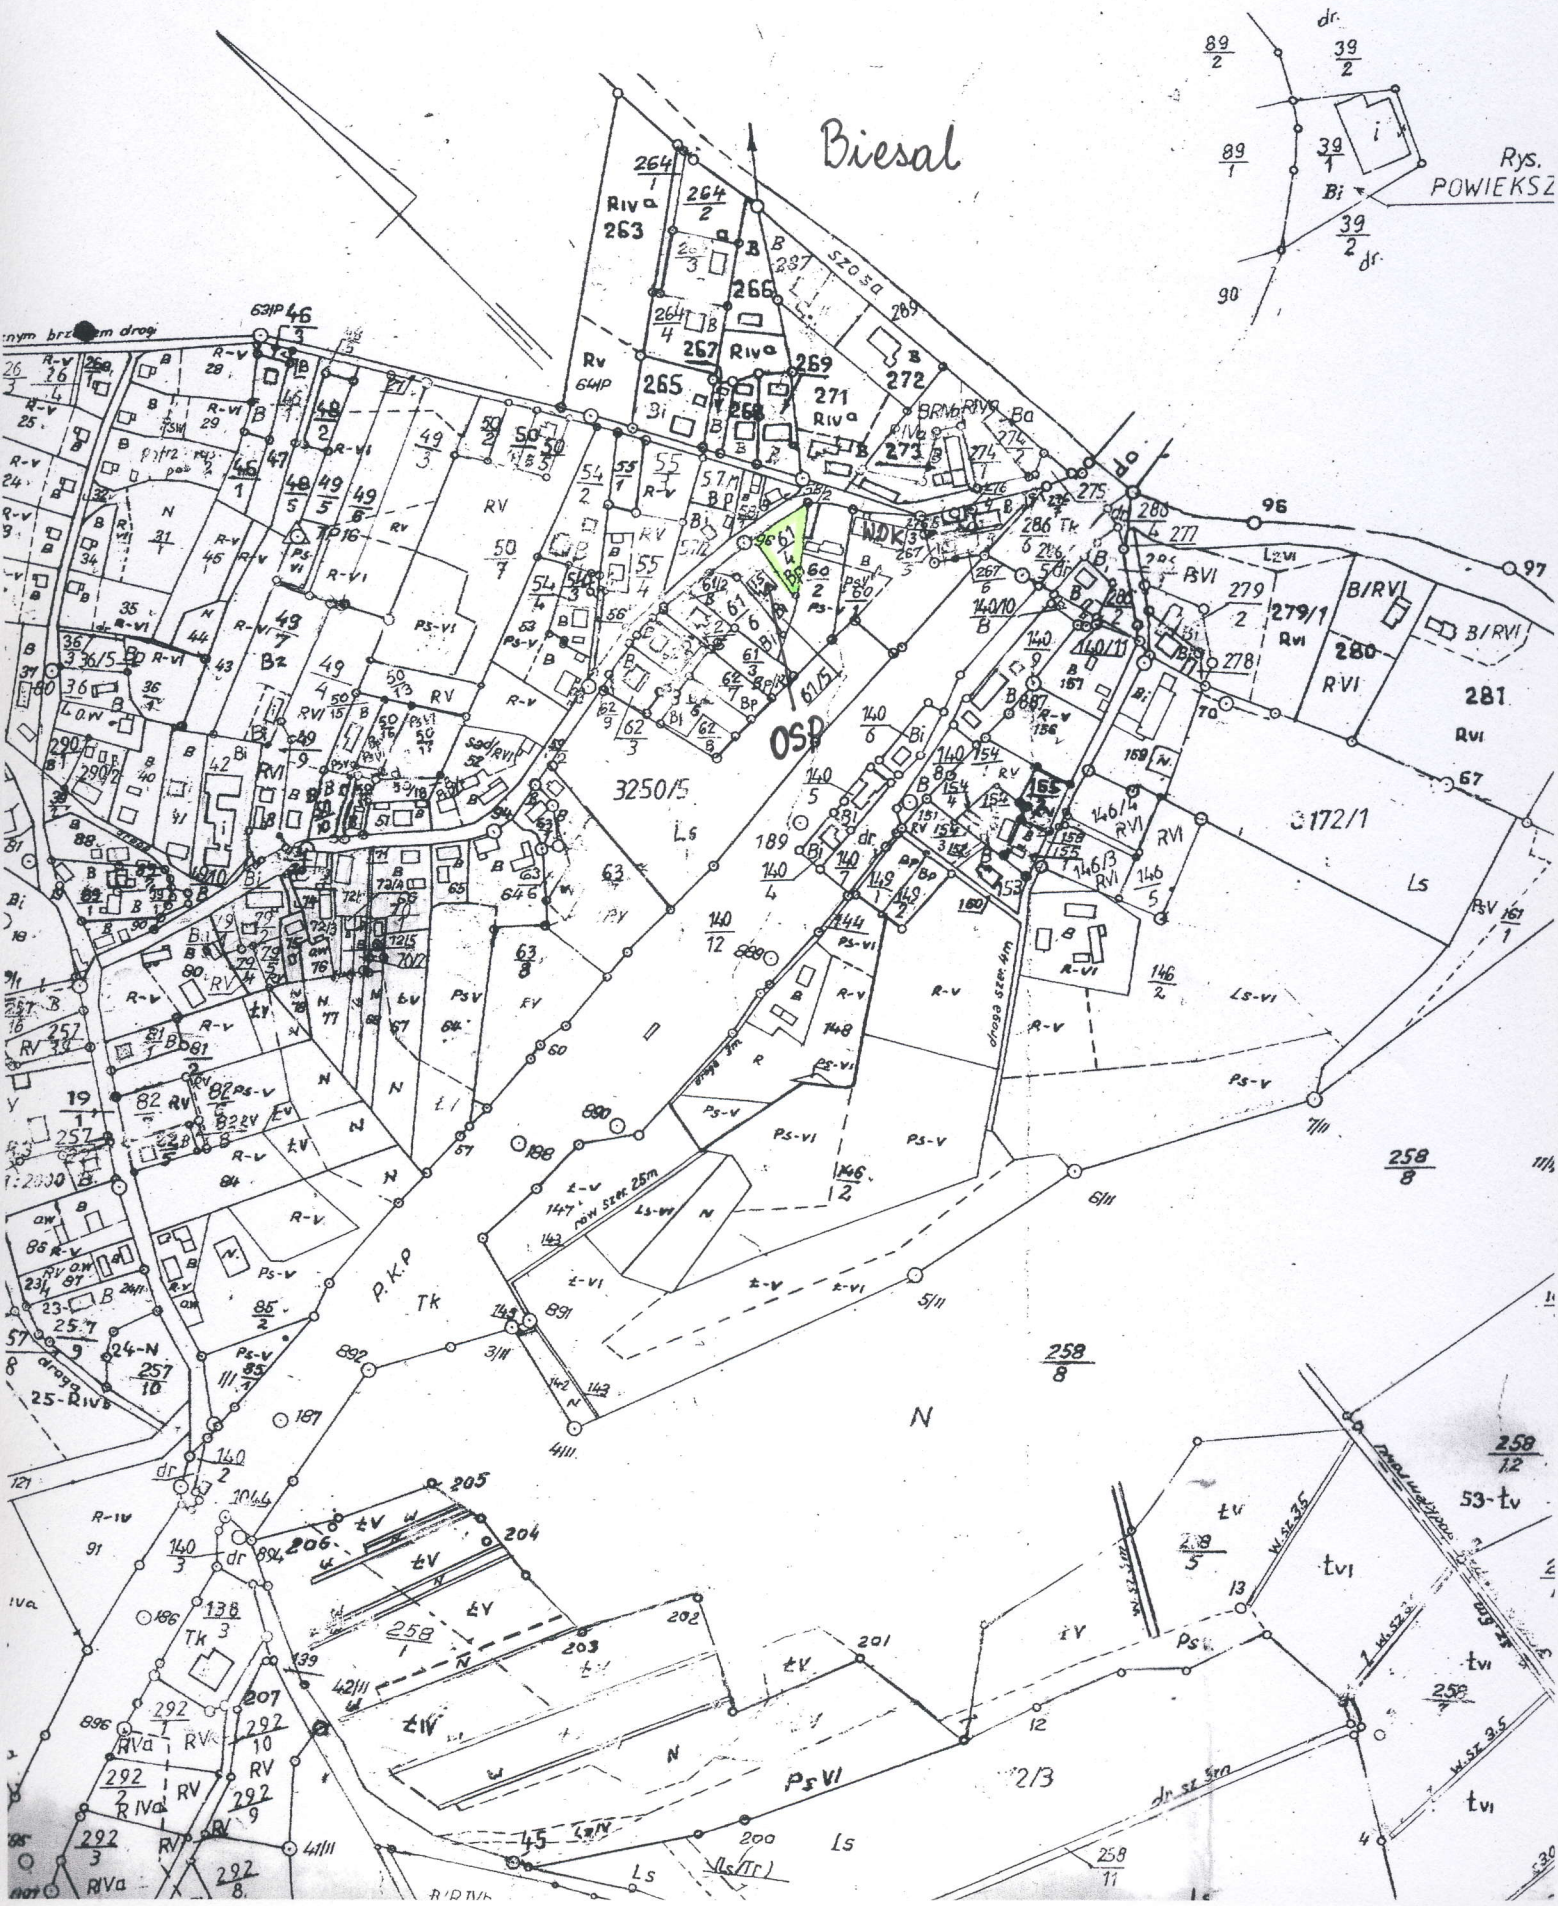
Biesal
Rys.
POWIEKSZ
OSP
3250/5
3172/1
P.K.P
Tk
N
Ls
Ps VI
tv
tvi
dr
dr. sz 3m
w. sz 3.5
drogą szer. 4m
rów szer. 25m
szosa
WDK
Bi
Rv
Rvi
Ps-v
Ps-vi
R-v
R-vi
B/RVI
RVI
279/1
280
281
258
8
258
12
53-tv